

ΕΦΗΜΕΡΙΣ ΤΗΣ ΚΥΒΕΡΝΗΣΕΩΣ

ΤΗΣ ΕΛΛΗΝΙΚΗΣ ΔΗΜΟΚΡΑΤΙΑΣ

ΤΕΥΧΟΣ ΤΕΤΑΡΤΟ Αρ. Φύλλου **224**

12 Μαρτίου 1993

ΠΕΡΙΕΧΟΜΕΝΑ

ΑΝΑΔΑΣΩΣΕΙΣ

ΑΠΟΦΑΣΕΙΣ

ΑΠΑΛΛΟΤΡΙΩΣΕΙΣ

ΑΠΟΦΑΣΕΙΣ

ΑΝΑΔΑΣΩΣΕΙΣ

ΑΠΟΦΑΣΕΙΣ

Αριθ. 323 (1)

Κήρυξη αναδασωτέας έκτασης 7,800 στρεμμάτων στη θέση «Βραχάκι» Αλιμακίου Κοινότητας Μύρου Τριφυλλίας Νομού Μεσσηνίας.

Ο ΝΟΜΑΡΧΗΣ ΜΕΣΣΗΝΙΑΣ

Έχοντας υπόψη:

1. Τις διατάξεις του Ν. 3200/55 «περί διοικητικής αποκέντρωσης» όπως τροποποιήθηκε και συμπληρώθηκε μεταγενέστερα με το Ν.Δ. 532/70.

2. Τις διατάξεις του άρθρου 117 παρ. 3 του Συντάγματος.

3. Τις διατάξεις του Ν. 998/79 «περί προστασίας των δασών κ.λπ.» και ειδικότερα:

α) του άρθρου 41 παραγ. 1

β) του άρθρου 38 παρ. 1

4. Τις διαταγές του Υπουργείου Γεωργίας:

α) 160417/1180/8.7.80

β) 182447/3049/24.9.80

5. Την 266/8.2.93 πρόταση του Δασαρχείου Κυπαρισσίας περί κηρύξεως αναδασωτέας, της αναφερομένης στο θέμα έκτασης, αποφασίζουμε:

Κηρύσσουμε αναδασωτέα, με σκοπό την προστασία για την αναδημιουργία της δασικής βλάστησης που καταστράφηκε από πυρκαγιά στις 19.1.93 την δημόσια δασική έκταση, εμβαδού εφτά στρεμμάτων και οκτακοσίων τετραγωνικών μέτρων που βρίσκεται στη θέση «Βραχάκι» Αλιμακίου Κοινότητας Μύρου Τριφυλλίας Νομού Μεσσηνίας προσδιορίζεται από τα στοιχεία ΑΒΓΔΕΖΗΘΙΚΛΜΝΞΟΠΡΣΑ και έχει όρια:

Ανατολικά: Δημόσια δασική έκταση και αγροτική οδό,

Δυτικά: Δημόσια δασική έκταση,

Βόρεια: Ελαιόκτημα Γεωργίου Δημόπουλου και δρόμο πρόσβασης πέραν του οποίου Ελαιόκτημα Αναστασίου Σινάνη,

Νότια: Δημόσια δασική έκταση και πέραν αυτής ρέμα Αλιμακίου,

όπως φαίνεται στο συνημένο διάγραμμα που αποτελεί αναπόσπαστο μέρος της απόφασης αυτής.

Προβλέπεται φυσική αναγέννηση της δασικής βλάστησης που καταστράφηκε.

Η απόφαση αυτή να δημοσιευθεί στην Εφημερίδα της Κυβερνήσεως.

Καλαμάτα, 16 Φεβρουαρίου 1993

Ο Νομάρχης

ΕΛΕΥΘΕΡΙΟΣ ΤΡΙΑΝΤΑΦΥΛΛΟΥ

ΣΧΕΔΙΑΓΡΑΜΜΑ

Αναδασωτέας έκτασης στη θέση "Βραχάκι" περιοχής Αλιτακίου Θεοιφέρτιας Κοινότητας Μύρου_Τριφυλλίας

ΑΒΓΔΕΖΗΘΙΚΛΜΝΞΟΠΡΣΑ = αναδασωτέα έκταση

ΑΠΟΣΠΑΣΜΑ ΧΑΡΤΟΥ ΓΥΣ 1977
ΜΕ ΚΛΙΜΑΚΑ 1:50.000

→ ■ θέση αναδασωτέας εκτάσεως

αγροτική οδός

δημόσια δασική έκταση

Ελαιόκτημα Γεωργίου Δικόπουλου

ελαιόκτημα

δρόμος

Αναστασίου Βελά Σινάνη

δημόσια δασική έκταση *Ψ

ελαιόκτημα Αναστασίου Σινάνη

Κλίμακα 1:500
Εμβαδόν 7,80 στρ

ΥΠΟΜΝΗΜΑ
* εστίες πυρκαγιάς

καείσα δημόσια δασική έκταση

αγροτική δασική έκταση

δημόσια δασική έκταση

δημόσια δασική έκταση

Ανήκει στην ... του Νομάρχη Μεσσηνίας

Κυπαρισσία 27-1-1993
Η συντάξασα Δασολόγος

Αγγελική Μπούτσικα

ΘΕΩΡΗΘΗΚΕ
Κυπαρισσία ... 1993
Ο Δασάρχης Κυπαρισσίας

Νικόλαος Σπυριδωνίδης

ΘΕΩΡΗΘΗΚΕ
Καλαμάτα 16-2-1993
Ο Νομάρχης

ΕΛΕΥΘΕΡΙΟΣ ΤΡΙΑΝΤΑΦΥΛΛΟΥ

Αριθ. 49773 (2)

Κήρυξη αναδασωτέας έκτασης 40,00 στρεμμάτων στη θέση «Πλακωτά» του Δήμου Ιερισσού του Νομού Χαλκιδικής.

Ο ΝΟΜΑΡΧΗΣ ΧΑΛΚΙΔΙΚΗΣ

Έχοντας υπόψη:

1. Τις διατάξεις του Ν. 3200/55 «Περί διοικητικής αποκέντρωσης» όπως τροποποιήθηκε και συμπληρώθηκε μεταγενέστερα με το Ν.Δ. 532/70.
2. Τις διατάξεις του άρθρου 117 παρ. 3 του Συντάγματος της Χώρας.
3. Τις διατάξεις του Ν. 998/79 «περί προστασίας των δασών κ.λ.π.». και ειδικότερα:
α) του άρθρου 41 παραγ. 1′
β) του άρθρου 38 παρ. 1
4. Τις διαταγές του Υπουργείου Γεωργίας
α) 160417/1180/8.7.80
β) 182447/3049/24.9.80
5. Την αριθ. 6081/4.11.1992 πρόταση του Δασαρχείου Αρναίας, αποφασίζουμε:

Κηρύσσουμε αναδασωτέα, με σκοπό την προστασία για την αναδημιουργία της δασικής βλαστήσεως που καταστράφηκε ολοσχερώς από πυρκαγιά την 5η Σεπτεμβρίου 1992 δασική έκταση εμβαδού σαράντα στρεμμάτων (40,00 στρ.) που βρίσκεται στη θέση «Πλακωτά» της περιφέρειας του Δήμου Ιερισσού του Νομού Χαλκιδικής που προσδιορίζεται από τα στοιχεία ΑΒΓΔΕΖΗΑ, και έχει όρια:


Ανατολικά: Με δασική έκταση,
Δυτικά: Με δασική έκταση,
Βόρεια: Με δασική έκταση,
Νότια: Με αγρό,

όπως φαίνεται στο συνημένο διάγραμμα που αποτελεί αναπόσπαστο μέρος της απόφασης αυτής.

Η απόφαση αυτή να δημοσιευθεί στην Εφημερίδα της Κυβερνήσεως.


Πολύγυρος 9 Φεβρουαρίου 1993

Ο Νομάρχης
ΜΗΛΤΙΑΔΗΣ ΚΑΝΩΤΑΣ

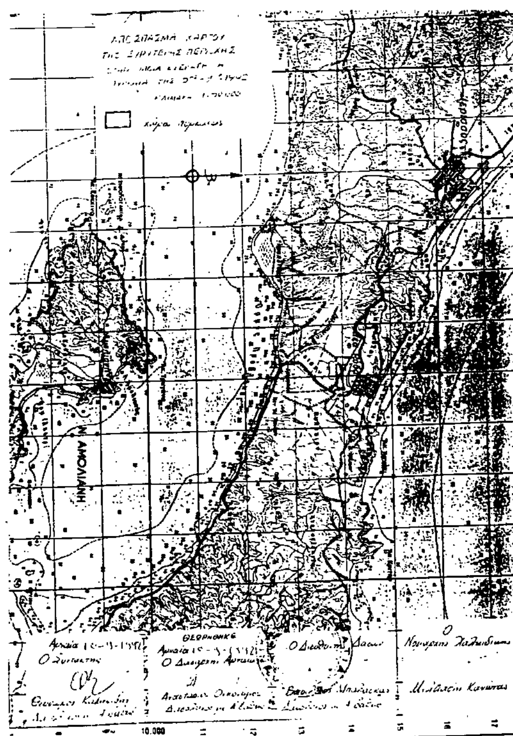

ΤΟΠΟΓΡΑΦΙΚΟ ΔΙΑΓΡΑΜΜΑ
ΚΑΜΜΕΝΗΣ ΕΚΤΑΣΗΣ ΣΤΗ ΘΕΣΗ "ΜΑΥΡΟ ΑΛΩΝΙ"
ΠΕΡΙΟΧΗΣ ΔΗΜΟΥ ΙΕΡΙΣΣΟΥ
ΣΥΝΟΛΙΚΗΣ ΕΚΤΑΣΗΣ 5.235 στρεμ
ΕΚΤΑΣΗ ΔΑΣΟΥΣ 1.090 στρεμ
ΕΚΤΑΣΗ ΓΕΩΡΓ ΚΑΛ. 4.145 στρεμ

ΑΠΟ ΤΗΝ ΠΥΡΚΑΓΙΑ ΤΗΣ 5ης-9-1992

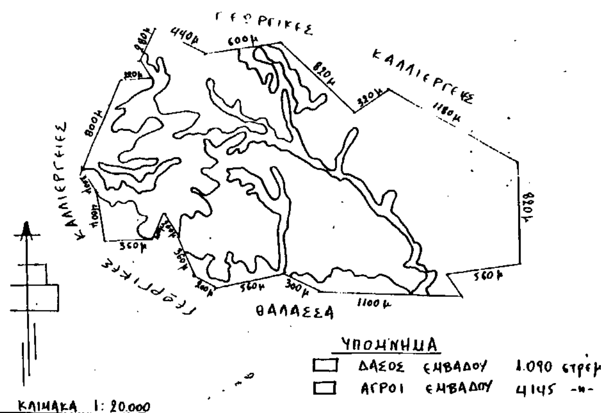

ΚΛΙΜΑΚΑ 1: 20.000

ΑΡΝΑΙΑ 10-9-92
Ο Συντάξας
Θεόδωρος Καμενίδης
Δασολόγος μέ Α' βαθμό

Ο Δ/ντής Δασών
Βασίλειος Ηπαλάσκας
Δασολόγος μέ Α' βαθμό

ΘΕΩΡΗΘΗΚΕ
ΑΡΝΑΙΑ 10-9-92
Ο ΔΑΣΑΡΧΗΣ ΑΡΝΑΙΑΣ

ΑΝΑΣΤΑΣΙΟΣ ΟΙΚΟΝΟΜΟΥ
ΔΑΣΟΛΟΓΟΣ ΜΕ Α' ΒΑΘΜΟ

Ο ΝΟΜΑΡΧΗΣ ΧΑΛ/ΚΗΣ

ΜΙΛΤΙΑΔΗΣ ΚΑΝΩΤΑΣ

ΑΠΑΛΛΟΤΡΙΩΣΕΙΣ

ΑΠΟΦΑΣΕΙΣ

Αριθ. 119 (3)

Καθορισμός των ορίων του αιγιαλού και δημιουργία ζώνης παραλίας στη θέση «ΑΚΡΩΤΗΡΙ ΜΑΚΡΟΚΕΦΑΛΟΣ» ν. Μυκόνου Ν. Κυκλάδων.

Η ΝΟΜΑΡΧΗΣ ΚΥΚΛΑΔΩΝ

Έχοντας υπόψη:

1. Τις διατάξεις των άρθρ. 1 μέχρι και 7 του Α.Ν. 2344/1940 «περί αιγιαλού και παραλίας», όπως τροποποιήθηκαν και συμπληρώθηκαν με τις διατάξεις:
α) του άρθρου 13 του Ν. 1078/80 και β) του άρθρου 23 του Ν. 1337/83

2. Τις διατάξεις της παρ. 9 του άρθρ. 1 του κεφαλαίου Β' της 0.208/181/26.4.82 (ΦΕΚ 214/26.4.82 τεύχος Β') κοινής απόφασης των Υπουργών Προεδρίας Κυβερνήσεως και Οικονομικών «Αναμόρφωση Συλλογικών Οργάνων Γνωμοδοτικής και Αποφασιστικής αρμοδιότητας του Υπ. Οικονομικών».

3. Την από 27.8.92 έκθεση της "Επιτροπής καθορισμού των ορίων του αιγιαλού και παραλίας και θέσεων αμμοληψίας" που καθόρισε τα όρια του αιγιαλού και της παραλίας στην περιοχή «ΑΚΡΩΤΗΡΙ ΜΑΚΡΟΚΕΦΑΛΟΣ» ν. Μυκόνου και το από Μάϊο 1992 με κλίμακα 1:500 τοπογραφικό διάγραμμα του Πολιτικού μηχανικού Ιωάννη Βαμβακούρη που θεωρήθηκε την 8.9.92 από την Δ/νση Τεχν. Υπηρεσιών της Ν. Κυκλάδων και συνοδεύει την έκθεση της προαναφερόμενης Επιτροπής.

4. Την σύμφωνη γνώμη του Γεν. Επιτελείου Ναυτικού, που διατυπώθηκε στο 544.5/684/18.11.92 έγγραφό του.

5. Τις διατάξεις του άρθρ. 1 της παρ. 1 του Ν. 3200/55 (ΦΕΚ 97/Α/1955) «περί διοικητικής αποκεντρώσεως» σε συνδυασμό με τις διατάξεις του από 28.6.55 Β. Δ/τος «περί εξαιρέσεως από της κατά άρθρ. 1 παρ. 1 του Ν. 3200/55 αρμοδιότητος των Νομαρχών, αντικειμένων τινών αρμοδιότητος του Υπ. Οικονομικών» του Β.Δ. 704/70 και του άρθρου 1 παρ. 5 του Π.Δ. 71/25.2.84, σχετικά με τη μεταβίβαση αρμοδιοτήτων του Υπουργού Οικονομικών στους Νομάρχες και στις Περιφερειακές Αρχές διανομαρχιακού επιπέδου, αποφασίζουμε:

1. Επικυρώνουμε την από 27.8.1992 έκθεση της Επιτροπής καθορισμού των ορίων του αιγιαλού και παραλίας και θέσεων αμμοληψίας, καθώς και το από Μάϊο 1992 τοπογραφικό διάγραμμα, που την συνοδεύει, το οποίο συντάχθηκε από τον Ιωάννη Βαμβακούρη μηχανικό, με κλίμακα 1:500 και θεωρήθηκε την 8.9.1992 από την Δ/νση Τεχν. Υπηρεσιών της Νομαρχίας Κυκλάδων, επί του οποίου η πιο πάνω Επιτροπή, με κόκκινη γραμμή καθόρισε τα όρια του αιγιαλού στη θέση «ΑΚΡΩΤΗΡΙ ΜΑΚΡΟΚΕΦΑΛΟΣ» ν. Μυκόνου και με κίτρινη γραμμή τα όρια της παραλίας στην ίδια θέση.

2. Η παρούσα απόφαση μαζί με την έκθεση και το διάγραμμα, που προαναφέραμε, να δημοσιευτούν στην Εφημερίδα της Κυβερνήσεως.

Ερμούπολη 28 Ιανουαρίου 1992

Η Νομάρχης
ΑΙΚΑΤΕΡΙΝΗ ΓΙΑΒΑΣΗ

ΕΚΘΕΣΗ

ΚΑΘΟΡΙΣΜΟΣ ΑΙΓΙΑΛΟΥ ΚΑΙ ΠΑΡΑΛΙΑΣ ΣΤΟ ΑΚΡΩΤΗΡΙ ΜΑΚΡΟΚΕΦΑΛΟΣ ΜΥΚΟΝΟΥ

Στη Μύκονο σήμερα 27/8/92
αφού μεταβήκαμε επί τόπου οι υπογράφοντες

1) ΣΤΥΛΙΑΝΟΣ ΣΕΖΕΝΙΑΣ φοροτεχνικός της Κτηματικής Υπηρεσίας Κυκλάδων νόμιμος αναπληρωτής του Προϊσταμένου της Υπηρεσίας που εκωλύετο.

2) ΔΗΜΗΤΡΙΟΣ ΚΑΡΑΜΠΑΛΗΣ Πολ. μηχ. με σύμβαση της Δ.Τ.Υ.Ν. Κυκλάδων νόμιμος αναπληρωτής του Προισταμένου της Υπηρεσίας που εκωλύετο.

3) ΚΩΝ/ΝΟΣ ΠΑΛΙΕΡΑΚΗΣ Πλωτάρχης Λιμενάρχης Μυκόνου.

αποτελούντες την κατά τον Νόμο επιτροπή καθορισμού των ορίων αιγιαλού κοκ. παραλίας αφού έγινε αυτοψία στο Ακρωτήρι Μακροκέφαλος Μυκόνου την 27.8.92 και έχοντας υπόψιν τα 3 τοπογραφικά διαγράμματα της περιοχής του Ακρωτηρίου Μακροκέφαλος Μυκόνου υπό κλίμακα 1:500 συνταχθέντα από τον πολιτικό Μηχανικό Ιωάννη Βαμβακούρη.

Α) Καθορίζει και χαράζει με κόκκινη γραμμή το όριο του Αιγιαλού με την πολυγωνική (Α1 – Α2 – ... – Α21 – Α22) οι εξασφαλίσεις των κορυφών έγιναν από τις συντεταγμένες των όπως φαίνεται στον πίνακα 1.

Ο αιγιαλός χαράχθηκε με βάση την μορφή της ακτής σε κάθε σημείο του και συγκεκριμένα όπου η ακτή είναι βραχώδης απόκρημνος και σε υψόμετρο από την θάλασσα η απόσταση του αιγιαλού είναι μικρή ενώ όπου υπάρχει αμμουδιά την καλύπτει όλη.

Β) Καθορίζει και χαράσσει με κίτρινη γραμμή το όριο της παραλίας με την πολυγωνική (Ρ1 – Ρ2 – ... – Ρ21 – Ρ22) η οποία απέχει 10.00 μ. από την πολυγωνική του αιγιαλού με συντεταγμένες όπως φαίνονται στον πίνακα 1 για την εξυπηρέτηση των σκοπών της παραγράφου 1 του άρθρου 7 του Α.Ν. 2344/40.

Τα τοπογραφικά διαγράμματα συντάχθηκαν τον Μάϊο του 1992 και ελέχθηκαν για την ακρίβεια τους από τον Δημήτριο Καράμπολη Πολ. Μηχ. με σύμβαση της Δ.Τ.Υ.Ν. Κυκλάδων την 8.9.92.

Στον πίνακα 2 φαίνονται οι συντεταγμένες των κορυφών της όδευσης που υλοποιήθηκε για την αποτύπωση της περιοχής που χαράσσουμε τον αιγιαλό και την παραλία.

ΠΙΝΑΚΑΣ 1

ΚΟΡΥΦΕΣ ΑΙΓΙΑΛΟΥ	ΣΥΝΤΕΤΑΓΜΕΝΗ X	ΣΥΝΤΕΤΑΓΜΕΝΗ Y	ΚΟΡΥΦΕΣ ΠΑΡΑΛΙΑΣ	ΣΥΝΤΕΤΑΓΜΕΝΗ X	ΣΥΝΤΕΤΑΓΜΕΝΗ Y
A1	-150,00	-109,35	P1	-150,00	-97,55
A2	-118,75	-90,90	P2	-120,80	-80,95
A3	- 90,15	-85,20	P3	- 95,55	-75,70
A4	- 70,55	-62,45	P4	- 76,05	-53,15
A5	- 45,65	-57,05	P5	- 46,50	-46,60
A6	- 33,75	-59,05	P6	- 34.95	-48,55
A7	- 20,10	-53,55	P7	- 21,55	-43,45
A8	- 2,60	-53,60	P8	- 1,45	-43,80
A9	11,45	-56,50	P9	10,25	-45,70
A10	49,75	-34,35	P10	46,05	-24,45
A11	71,35	-34,75	P11	72,40	-25,20
A12	101,25	-42,05	P12	101,55	-32,05
A13	120,45	-40,10	P13	112,95	-30,90
A14	125,45	-26,70	P14	117,65	-15,75
A15	159,90	-29,90	P15	167,35	-20,85
A16	165,60	-42,50	P16	170,55	-28,10
A17	181,95	-33,65	P17	184,10	-20,45
A18	192,60	-44,95	P18	194,85	-32,45
A19	220,60	-30,86	P19	222,05	-18,55
A20	228,10	-36,85	P20	239,85	-32,55
A21	223,75	-66,15	P21	234,25	-64,95
A22	240,85	-103,55	P22	250,00	-98,55


ΠΙΝΑΚΑΣ 2


ΚΟΡΥΦΕΣ ΟΔΕΥΣΗΣ	ΣΥΝΤΕ/ΝΕΣ X	ΣΥΝΤΕΤΑΓΜΕΝΗ Y	ΥΞΟΜΕΤΡΟ H
Σ1	0,00	0,00	44,66
Σ2	86,94	-18,49	20,31
Σ3	199,36	-53,91	0,55
Σ4	114,69	-38,52	6,55
Σ5	88,91	-47,23	0,50
Σ6	11,58	-62,80	3,26
Σ7	93,85	34,75	31,90
Σ8	188,55	103,65	41,82
Σ9	15,95	137,05	82,48
Σ10	94,55	219,45	89,02

Η ΕΠΙΤΡΟΠΗ

Ο Πρόεδρος
ΣΤΥΛ. ΣΕΖΕΝΙΑΣ

Τα μέλη
ΔΗΜ. ΚΑΡΑΜΠΑΛΗΣ
ΚΩΝ/ΝΟΣ ΠΑΛΙΕΡΑΚΗΣ

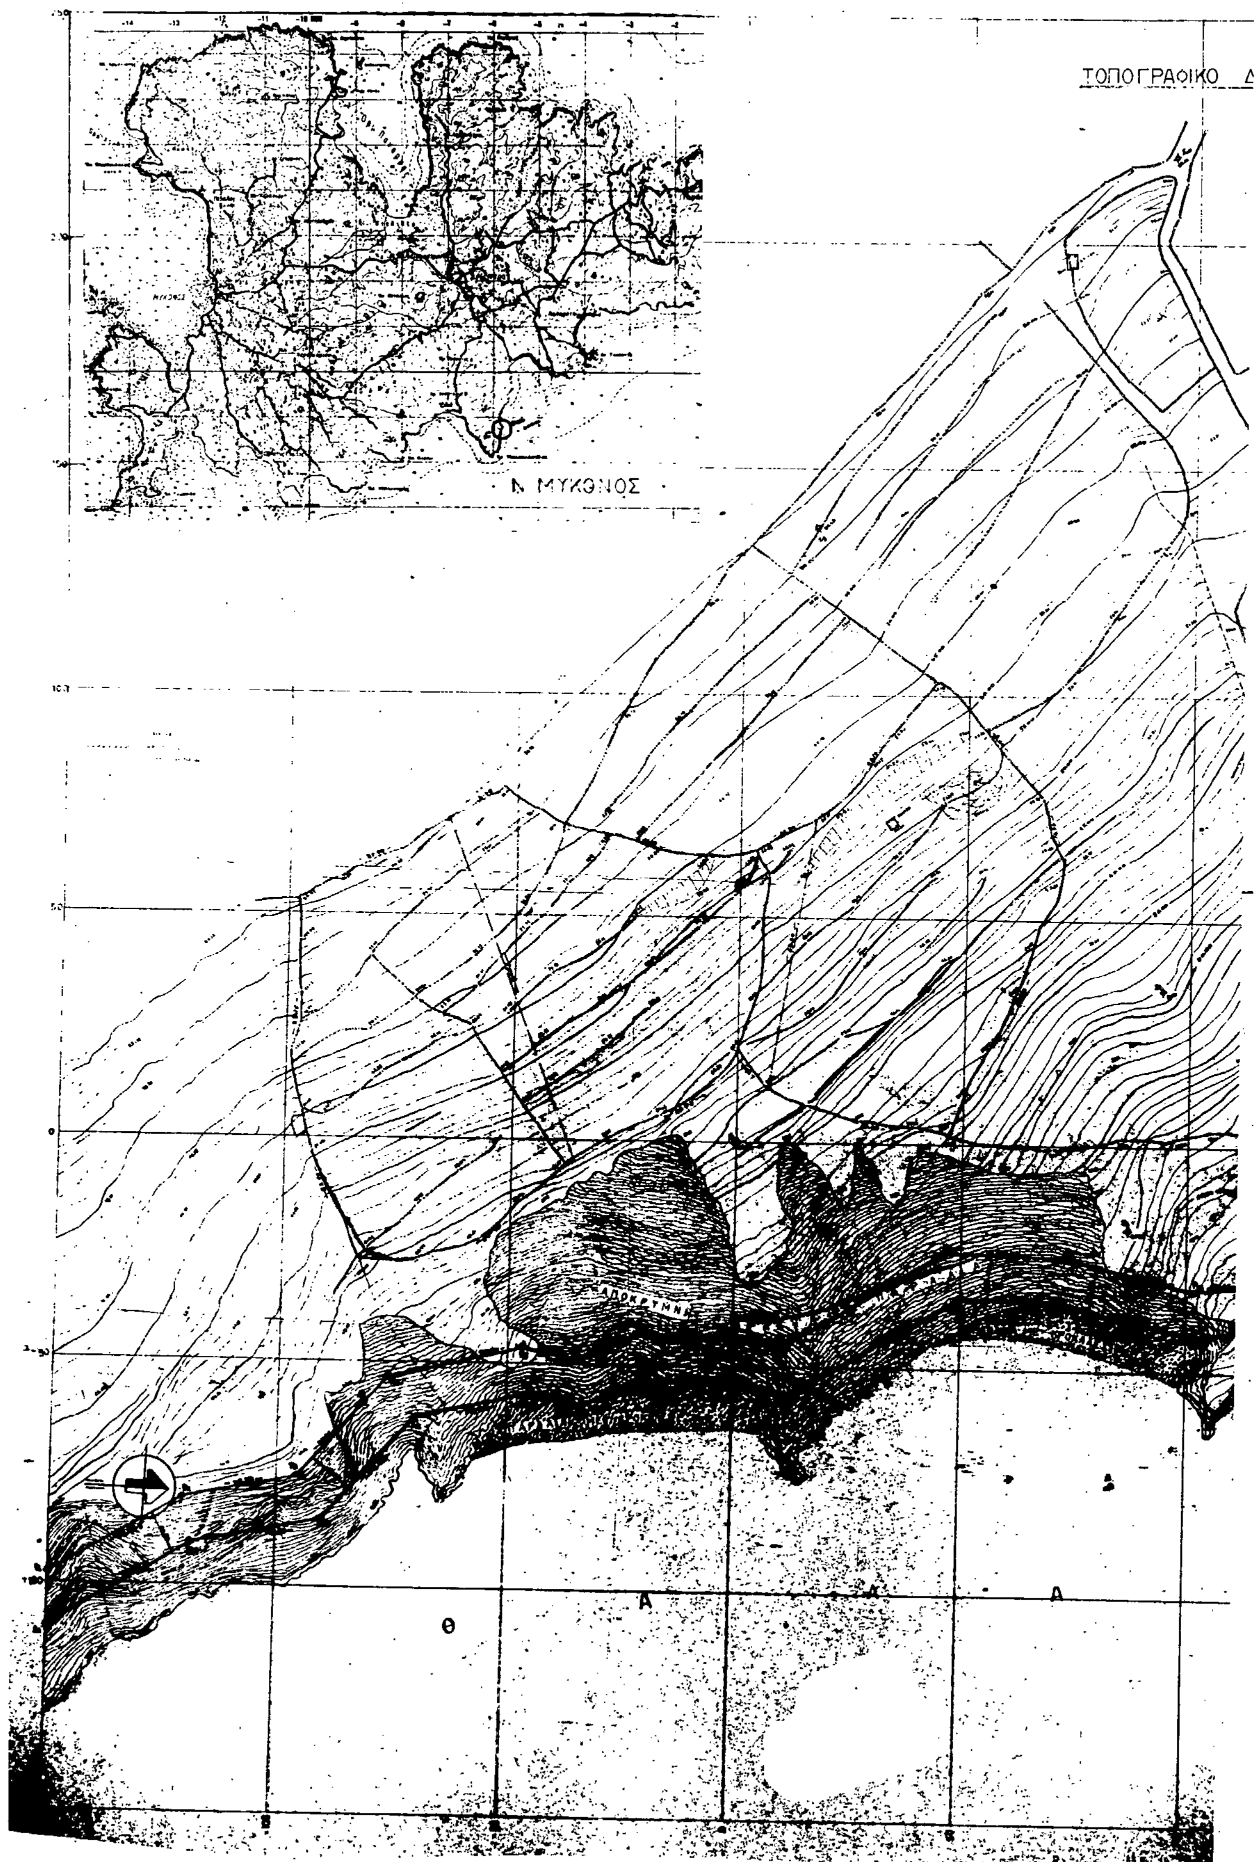
ΤΟΠΟΓΡΑΦΙΚΟ Δ
Ν. ΜΥΚΟΝΟΣ
Θ
Α
Α
Α

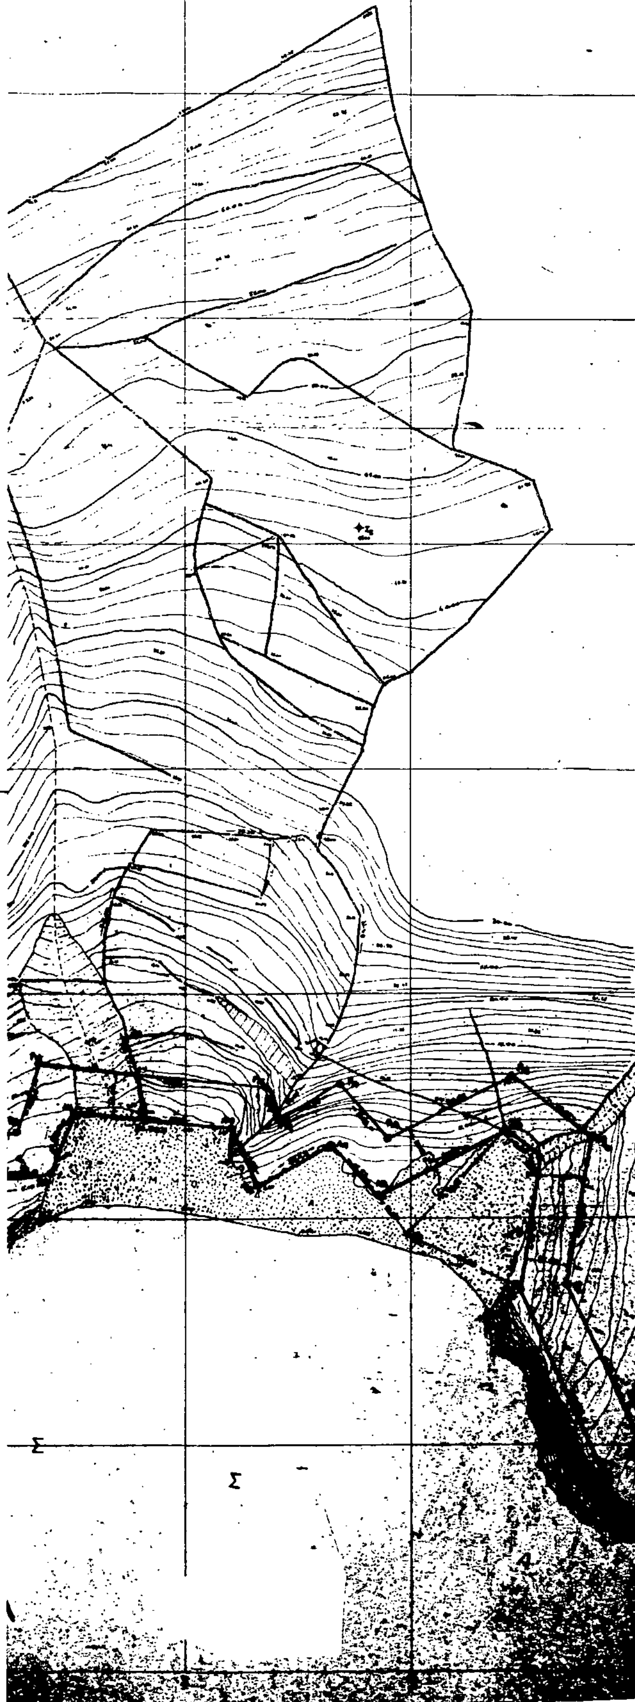

KORYFES AIGIALOY	SYNTETAGMENH X (M)	SYNTETAGMENH Y (M)	KORYFES PARALIAS	SYNTETAGMENH X (M)	SYNTETAGMENH Y (M)
A1	-150,00	[illegible]	P1	[illegible]	[illegible]
A2	-118,75	-90,90	P2	[illegible]	[illegible]
A3	-90,15	-85,70	P3	-95,55	[illegible]
A4	-70,55	-62,45	P4	-76,65	[illegible]
A5	-45,65	-57,05	P5	[illegible]	[illegible]
A6	-33,75	[illegible]	P6	[illegible]	[illegible]
A7	-20,10	-53,55	P7	[illegible]	[illegible]
A8	-2,60	-53,60	P8	[illegible]	[illegible]
A9	11,45	-56,50	P9	[illegible]	[illegible]
A10	49,75	-34,35	P10	[illegible]	[illegible]
A11	71,35	-34,75	P11	[illegible]	[illegible]
A12	101,25	[illegible]	P12	[illegible]	[illegible]
A13	120,45	[illegible]	P13	[illegible]	[illegible]
A14	125,45	-26,70	P14	[illegible]	[illegible]
A15	159,90	-29,90	P15	[illegible]	[illegible]
A16	165,60	-42,50	P16	[illegible]	[illegible]
A17	181,95	-73,65	P17	[illegible]	[illegible]
A18	192,60	-44,95	P18	[illegible]	-35,45
A19	220,60	[illegible]	P19	222,05	-18,55
A20	228,10	-36,85	P20	239,85	[illegible]
A21	222,75	-66,15	P21	234,25	[illegible]
A22	249,85	-103,55	P22	250,00	-98,55

ΤΕΧΝΙΚΗ ΕΚΘΕΣΗ

[illegible]

Μύκονος 27/8/92

Ο ΠΡΟΕΔΡΟΣ Τ.Ο.Ε. Στυλιανός Σελένιας


Η ΕΠΙΤΡΟΠΗ ΤΑ ΜΕΛΗ

1) Τ.Ο. Δημήτρης Καραμπάλης Πολ. Μηχ. με σύμβαση

2) Τ.Ο. Παντελής Κωνσταντίνος Πωτσάκης Α.Σ.

Ελέγχθηκε Εφαρμόστηκε 8.9.92 Τ.Ο. Δημήτριος Καραμπάλης Πολ. Μηχ. με σύμβαση

Εθεωρήθη Εφαρμόστηκε 8.9.92 Ο Δ/ντής Τεχν. Υπηρεσιών Νομ. Κυκλάδων Τ.Ο. Δημήτριος Τζουμακίδης Πολ. Μηχ. με Αβ

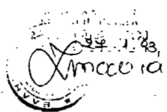

ΕΡΓΟΔΟΤΗΣ: ΜΑΚΗΣ ΜΑΤΣΑΣ

ΕΡΓΟ: ΑΠΟΤΥΠΩΣΗ ΖΩΝΗΣ ΠΑΡΑΛΙΑΣ

ΘΕΣΗ: ΑΚΡΩΤΗΡΙΟ ΜΑΚΡΟΚΕΦΑΛΟΣ

ΜΕΛΕΤΗΤΗΣ: ΒΑΜΒΑΚΟΥΡΗΣ Γ. ΙΩΑΝΝΗΣ ΠΟΛΙΤΙΚΟΣ ΜΗΧΑΝΙΚΟΣ

ΘΕΜΑ ΣΧΕΔΙΟΥ: ΤΟΠΟΓΡΑΦΙΚΟ ΔΙΑΓΡΑΜΜΑ

ΑΡ. ΣΧΕΔ. Τ-1

ΚΛΙΜΑΚΑ 1:500

ΗΜΕΡΟΜΗΝΙΑ ΜΑΙΟΣ 92

ΣΦΡΑΓΙΔΑ

ΒΑΜΒΑΚΟΥΡΗΣ Γ. ΙΩΑΝΝΗΣ ΠΟΛΙΤΙΚΟΣ ΜΗΧΑΝΙΚΟΣ

ΕΘΝΙΚΟ ΤΥΠΟΓΡΑΦΕΙΟ

Εκδίδει την ΕΦΗΜΕΡΙΔΑ ΤΗΣ ΚΥΒΕΡΝΗΣΕΩΣ από το 1833

Διεύθυνση : Καποδιστρίου 34
Ταχ. Κώδικας : 104 32
TELEX : 22.3211 YPET GR

Οι Υπηρεσίες του **ΕΘΝΙΚΟΥ ΤΥΠΟΓΡΑΦΕΙΟΥ** λειτουργούν καθημερινά από **8.00'** έως **13.30'**

ΧΡΗΣΙΜΕΣ ΠΛΗΡΟΦΟΡΙΕΣ

* Πώληση ΦΕΚ όλων των Τευχών Σολωμού 51 τηλ.: 52.39.762
* ΒΙΒΛΙΟΘΗΚΗ: Σολωμού 51 τηλ.: 52.48.188
* Για φωτοαντίγραφα παλαιών τευχών στην οδό Σολωμού 51 τηλ.: 52 48.141
* Τμήμα πληροφόρησης: Για τα δημοσιεύματα των ΦΕΚ Σολωμού 51 τηλ.: 52.25.713 – 52.49.547

* Οδηγίες για δημοσιεύματα Ανωνύμων Εταιρειών και ΕΠΕ τηλ.: 52.48.785

Πληροφορίες για δημοσιεύματα Ανωνύμων Εταιρειών και ΕΠΕ τηλ.: 52.25.761

* Αποστολή ΦΕΚ στην επαρχία με καταβολή της αξίας του δια μέσου Δημοσίου Ταμείου Για πληροφορίες: τηλ.: 52.48.320

Τιμές κατά τεύχος της ΕΦΗΜΕΡΙΔΑΣ ΤΗΣ ΚΥΒΕΡΝΗΣΕΩΣ:

Κάθε τεύχος μέχρι 8 σελίδες δρχ. 100. Από 9 σελίδες μέχρι 16 δρχ. 150, από 17 έως 24 δρχ. 200

Από 25 σελίδες και πάνω η τιμή πώλησης κάθε φύλλου (8σέλιδου ή μέρους αυτού) αυξάνεται κατά 50 δρχ.

Μπορείτε να γίνετε συνδρομητής για όποιο τεύχος θέλετε. Θα σας αποστέλλεται με το Ταχυδρομείο.

ΕΤΗΣΙΕΣ ΣΥΝΔΡΟΜΕΣ

Κωδικός αριθ. κατάθεσης στο Δημόσιο Ταμείο 2531 | Κωδικός αριθ. κατάθεσης στο Δημόσιο Ταμείο 3512

Η ετήσια συνδρομή είναι: | Ποσοστό 5% υπέρ του Ταμείου Αλληλοβοηθείας του Προσωπικού (ΤΑΠΕΤ)

α) Για το Τεύχος Α'	Δρχ.	15.000	Δρχ.	750
β) » » » Β'	»	30.000	»	1.500
γ) » » » Γ'	»	10.000	»	500
δ) » » » Δ'	»	30.000	»	1.500
ε) » » » Αναπτυξιακών Πράξεων	»	20.000	»	1.000
στ) » » » Ν.Π.Δ.Δ.	»	10.000	»	500
ζ) » » » ΠΑΡΑΡΤΗΜΑ	»	5.000	»	250
η) » » » Δελτ. Εμπ.& Βιομ. Ιδ.	»	10.000	»	500
θ) » » » Αν. Ειδικού Δικαστηρίου	»	3.000	»	150
ι) » » » Α.Ε. & Ε.Π.Ε.	»	200.000	»	10.000
ια) Για όλα τα Τεύχη εκτός ΤΑΕ-ΕΠΕ	»	100.000	»	5.000

Πληροφορίες: τηλ. 52.48.320

ΑΠΟ ΤΟ ΕΘΝΙΚΟ ΤΥΠΟΓΡΑΦΕΙΟ